

Жоспар шегіндегі бөтен жер пайдаланушылар(меншік иелері)
Посторонние землепользователи (собственники) в границах плана

Жоспардағы N на плане	Жоспар шегіндегі жер пайдаланушылардың (меншік иелерінің) атауы Наименование землепользователей (собственников) в границах плана	Аланы, га Площадь, га

Осы актіні МЖҒӨО РМК ЕМК «Ақмола мемлекеттік жерге
орналастыру жөніндегі институты» жасады
Настоящий акт изготвлен ДГП РГП ГосНПЦзем
"Ақмолинский государственный институт по землеустройству"



Директор Шалабаев К.М.
28 декабря 2007 ж, г.

Осы актіні беру туралы жазба жер учаскесіне меншіктік құқығын, жер
пайдалану құқығын беретін актілер жазылатын кітапта N 1339 болып
Косымша: жоқ

Запись о выдаче настоящего акта произведена в книге записей актов на право
собственника на земельный участок, право землепользования за N
Приложение: нет

М.О.
М.П.
Енбекшілдер ауданының "Жер қатынастары бөлімі"
Мемлекеттік мекемесі
Государственное учреждение
"Отдел земельных отношений" Енбекшильдерского района

Начальник Сабилов Е.Т.
28 декабря 2007 ж, г.

Жер учаскесіне құқығын тіркеу туралы белгі
Отметка о регистрации права на земельный участок




УАҚЫТША (ҰЗАҚ МЕРЗІМГЕ,
ҚЫСҚА МЕРЗІМГЕ) ӨТЕУЛІ ЖЕР ПАЙДАЛАНУ
(ЖАЛҒА АЛУ) ҚҰҚЫҒЫН БЕРЕТІН

АКТ

НА ПРАВО ВРЕМЕННОГО ВОЗМЕЗДНОГО
(ДОЛГОСРОЧНОГО, КРАТКОСРОЧНОГО)
ЗЕМЛЕПОЛЬЗОВАНИЯ (АРЕНДЫ)

Өтініш № 08/1/863 Тіркеу № 08/08/08
ЕНБЕКШІЛДЕР АУДАНЫНЫҢ
ОДДЕЛ ЗЕМЕЛЬНЫХ ОТНОШЕНИЙ
Кадастрлық № 08/08/08

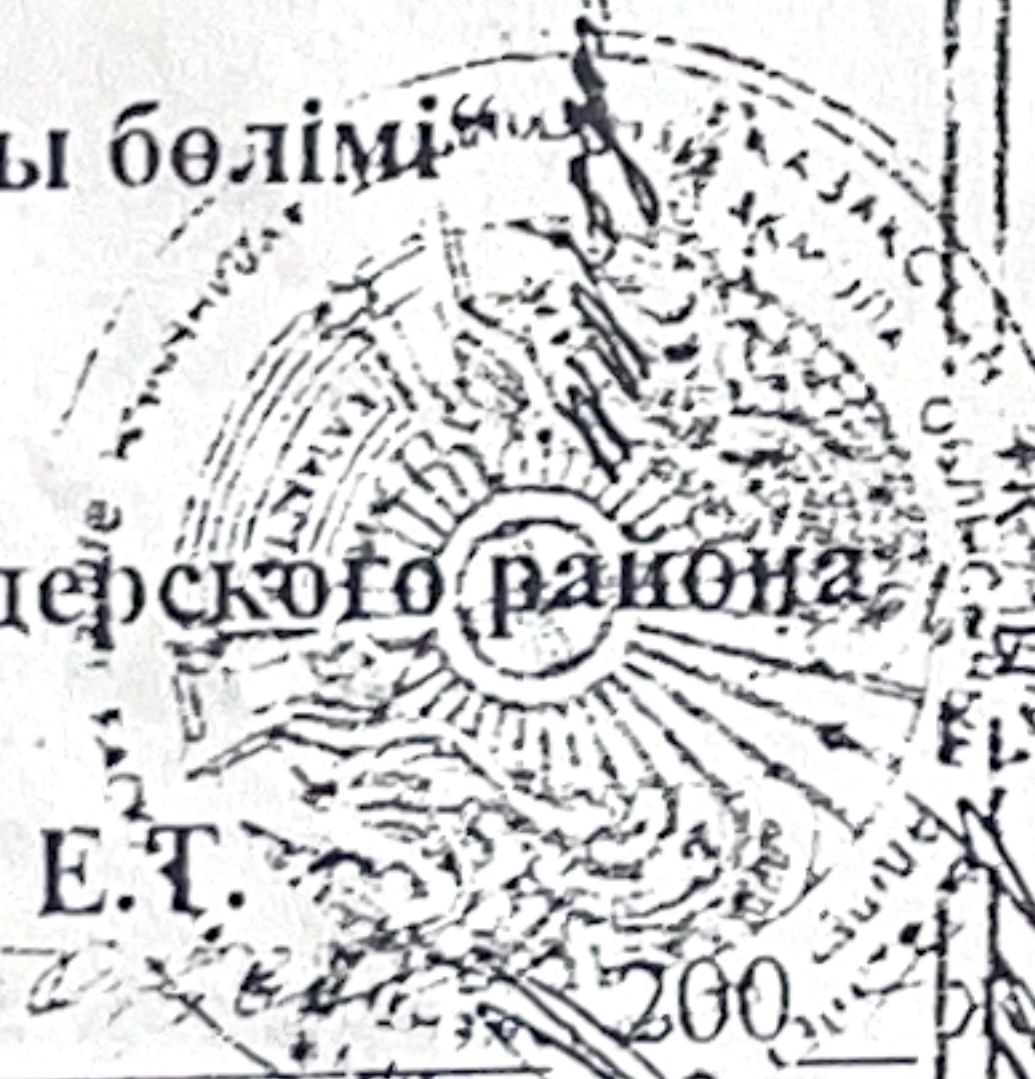

№ 0052466

Жер учаскесінің кадастрлық нөмірі: 01-172-008-176

Жер пайдаланушы: "Краснофлот орта мектебі" мемлекеттік мекемесі,
Ақмола облысы, Еңбекшілдер ауданы, Краснофлот ауылы
Жер-учаскесіне уақытша өтеулі жер пайдалану (жалға алу) құқығы 49 жыл
мерзімге

Жер учаскесінің алаңы: 1.1875 га

Жер учаскесін нысаналы тағайындау: мектеп ғимаратына қызмет
көрсету үшін

Жер учаскесін пайдаланудағы шектеулер мен ауыртпалықтар: жоқ

Жер учаскесінің бөлінуі: бөлінбейді

Актінің берілу негізі: Еңбекшілдер ауданы әкімдігінің жанындағы
жылжымайтын мүлікті жария ету жөніндегі комиссиясының
2007 жылғы 8 қазандағы № 90 шешімі

Кадастровый номер земельного участка: 01-172-008-176

Землепользователь: Государственное учреждение "Краснофлотская
средняя школа", Ақмолинская область, Еңбекшильдерский район,
село Краснофлотское

Право временного возмездного землепользования (аренды) на земельный
участок сроком на 49 лет

Площадь земельного участка: 1.1875 га

Целевое назначение земельного участка: для обслуживания здания
школы

Ограничения в использовании и обременения земельного участка: нет


Делимость земельного участка: неделимый

Основание выдачи акта: решение комиссии по проведению
легализации недвижимого имущества при акимате Еңбекшильдерского
района от 8 октября 2007 года № 90

№ 0052466

Жер учаскесінің ЖОСПАРЫ ПЛАН земельного участка

Учаскенің орналасқан жері: Қазақстан Республикасы, Ақмола
облысы, Еңбекшілдер ауданы, Краснофлотский селолық айма
Краснофлотское селосы
Местоположение участка: Республика Казахстан, Ақмолинская
область, Еңбекшильдерский район, Краснофлотский сельский
село Краснофлотское

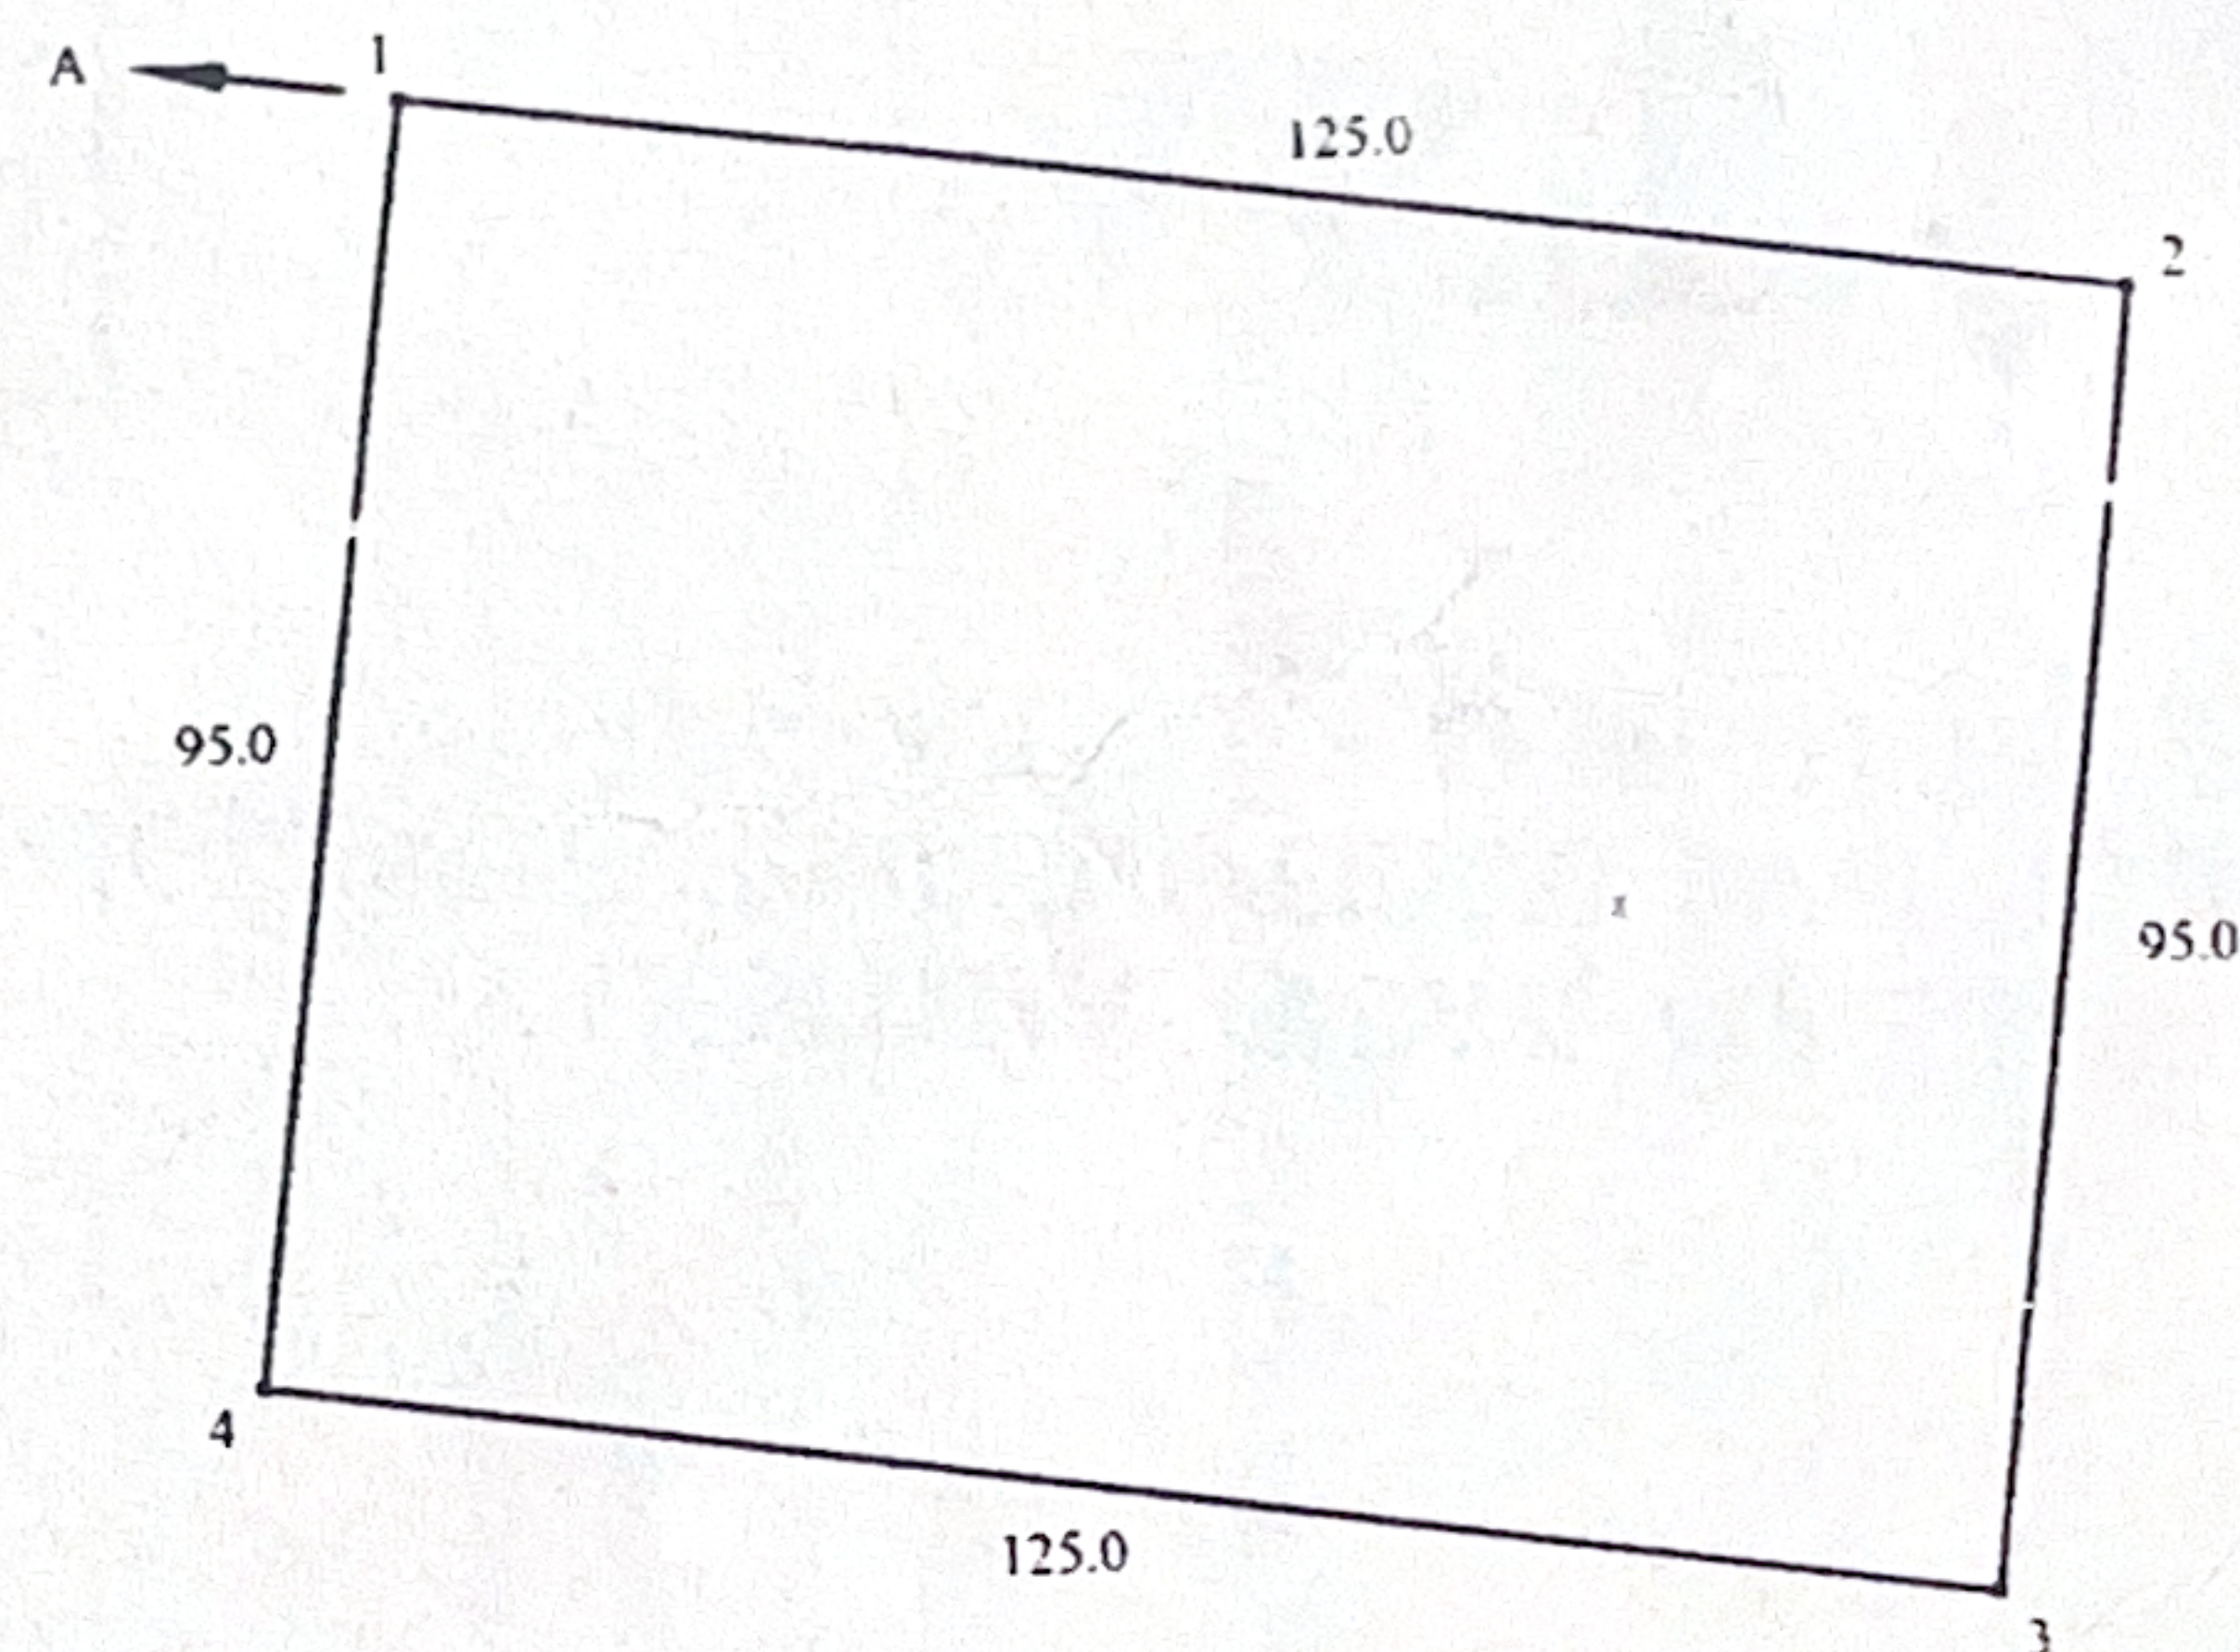

Шектесу тізімдерінің сипаты
А-дан-А-ға дейін Краснофлотский с/а жері

Описание смежеств
От А до А земли Краснофлотского с/а

МАСШТАБ 1 : 2000

РЕШЕНИЕ О ЛЕГАЛИЗАЦИИ НЕДВИЖИМОГО ИМУЩЕСТВА

На основании протокола Комиссии по проведению легализации недвижимого имущества с земельными участками при акимате Енбекшильдерского района Акмолинской области от 08.10.2007 года № 90
КОМИССИЯ РЕШИЛА:

Легализовать юридическому лицу

ГУ «Отдел образования Енбекшильдерского района»

Следующее недвижимое имущество: Краснофлотская средняя школа
стоимостью 662.000 тенге, расположен с. Краснофлотское
Енбекшильдерского района Акмолинской области

(указать наименование легализованного имущества, стоимость данного имущества и местонахождение (расположение))

Председатель комиссии

Омаров Темирбек Бостанович

Члены комиссии:

1. Ахметова Алма Казизтаевна
2. Акишев Канат Кажыбаевич
3. Сыздыков Ермек Сатыбалдинович
4. Сабиров Ерсин Тендинович
5. Устьянцев Василий Викторович
6. Шаужанова Марал Макишевна
7. Абуова Тоты Еслямовна
8. Жомартов Омиртай Усербаевич

Секретарь Комиссии

Илюбаева А.Т.
(Ф.И.О., подпись)

ЕНБЕКШИЛЬДЕРСКИЙ РАЙОН ӘДІЛЕТ БАСКАРМАҒЫ	
Өтініш № 08/7/863	Тіркеу ісі №
Кадастрлық 01-172-008-176	Тіркеуленген уақыты 20.02.08 Тіркеуленген уақыты 12:00 (Сағат минут)
Жылжымайтын мүлік объектісінің мәселен жайы	с. Краснофлотское
Тіркеуші (мақалы) Шығармашы А.Т.	Қолы
Еңгізілген	Қолы